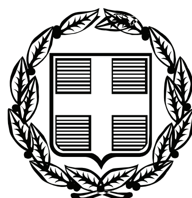


ΕΦΗΜΕΡΙΣ ΤΗΣ ΚΥΒΕΡΝΗΣΕΩΣ

ΤΗΣ ΕΛΛΗΝΙΚΗΣ ΔΗΜΟΚΡΑΤΙΑΣ

ΤΕΥΧΟΣ ΤΕΤΑΡΤΟ **Αρ. Φύλλου 677**

21 Δεκεμβρίου 2010

ΠΕΡΙΕΧΟΜΕΝΑ

ΑΠΟΦΑΣΕΙΣ

ΑΠΟΦΑΣΕΙΣ

Αριθμ. 41818/4521 (1)

Πρώτος καθορισμός ορίων αιγιαλού και παραλίας στη θέση "Ανατολικά οικισμού Λειβαδάκι" Δ.Δ. Αγίου Κωνσταντίνου Δήμου Βαθέος Ν. Σάμου.

Η ΓΕΝΙΚΗ ΓΡΑΜΜΑΤΕΑΣ
ΠΕΡΙΦΕΡΕΙΑΣ ΒΟΡΕΙΟΥ ΑΙΓΑΙΟΥ

Έχοντας υπόψη:

1. Τις διατάξεις του Ν. 2971/2001 (ΦΕΚ 285/τ.Α΄/19-12-2001) «Αιγιαλός, παραλία και άλλες διατάξεις» ιδίως των άρθρων 3 και 5.

2. Τις διατάξεις του Ν.Δ. 439/70 «Περί συμπληρώσεως των διατάξεων περί αιγιαλού».

3. Τις διατάξεις του Ν. 3200/55 «Περί διοικητικής αποκέντρωσης» όπως αυτές τροποποιήθηκαν και ισχύουν σήμερα με τα Ν.Δ.532/1970, Β.Δ. 704/1970, Β.Δ. 705/1970, Β.Δ. 192/1972, Π.Δ. 71/1984, ΠΔ.347/1986, Ν. 2026/1992 και Π.Δ. 97/1993.

4. Τις διατάξεις του Π.Δ. 551/88 «Οργάνωση Νομαρχιών - Οργάνωση Οικονομικών Υπηρεσιών» (ΦΕΚ 259/τ.Α/1988).

5. Τις διατάξεις του άρθρου 19 παραγρ.5 του Ν. 2344/95, του άρθρου 52 παρ.6 του Ν. 2218/94 και του άρθρου 4 παρ. 7 του Ν. 2240/94, δυνάμει των οποίων αρμοδιότητες του Υπουργείου Οικονομικών που είχαν μεταβιβασθεί στους Νομάρχες, ανήκουν στο Περιφερειακό Διευθυντή, σε συνδυασμό με αυτές του άρθρου 14 παρ. 2 του Ν. 2399/96 με τις οποίες προβλέπεται η κατάργηση των θέσεων των Περιφερειακών Διευθυντών, οι αρμοδιότητες πλέον του οποίου περιήλθαν στο Γενικό Γραμματέα της Περιφέρειας και ασκούνται από τον Αναπληρωτή Περιφερειακό Διευθυντή.

6. Τις διατάξεις του τέταρτου εδαφίου της παρ.2 του άρθρου 1 και της παρ.6 του ίδιου άρθρου του Ν. 2503/97 «Διοίκηση, οργάνωση, στελέχωση της Περιφέρειας, ρύθμιση θεμάτων για τη τοπική αυτοδιοίκηση και άλλες διατάξεις» (ΦΕΚ 107/τ.Α΄), σύμφωνα με τις οποίες οι Περιφερειακές Υπηρεσίες του Υπουργείου Οικονομικών, που συγκροτούσαν την Περιφερειακή Διοίκηση του Νομού ή Νομαρχίας, δεν υπήχθησαν στην ενιαία οργανική μονάδα της Περιφέρειας, ούτε καταργήθηκαν, αλλά αποτελούν από την 1-9-1997, Υπηρεσίες του Υπουργείου Οικονομικών.

7. Το υπ' αριθμ. 28979/31-7-1997 έγγραφο της Διεύθυνσης Διοίκησης του Υπουργείου Εσωτερικών, Δημόσιας Διοίκησης και Αποκέντρωσης, σύμφωνα με το οποίο οι αρμοδιότητες του Γενικού Γραμματέα της Περιφέρειας σε θέματα Υπηρεσιών του Υπουργείου Οικονομικών, μεταφέρονται από την 1-9-1997 στον Υπουργό Οικονομικών.

8. Τις διατάξεις του πρώτου εδαφίου της παρ.21 του άρθρου 46 του Ν. 3220/2004 (ΦΕΚ 15/τ.Α΄/28-1-2004) σύμφωνα με το οποίο από 10-4-2004 αρμοδιότητες του Υπουργού Οικονομίας και Οικονομικών οι οποίες ανήκαν ή είχαν μεταβιβασθεί στους Νομάρχες μέχρι την έναρξη λειτουργίας των Νομαρχιακών Αυτοδιοικήσεων και αφορούν θέματα των Υπηρεσιών του Υπουργείου Οικονομίας και Οικονομικών, που εξαιρέθηκαν από τη κατάργηση με τις διατάξεις της παρ. 2 του άρθρου 39 του Ν. 2218/1994, περιέρχονται στο Γενικό Γραμματέα της Περιφέρειας.

9. Την υπ' αριθμ. 24/9-12-2009 πράξη Υπουργικού Συμβουλίου (ΦΕΚ 528/16-12-2009) με την οποία διορίστηκε σε θέση μετακλητής Γενικής Γραμματέως της Περιφέρειας Β. Αιγαίου η Σοφία Θεολογίτου.

10. Την από 5-11-2010 έκθεση της Επιτροπής καθορισμού ορίων αιγιαλού και παραλίας (άρθρο 3 του Ν. 2971/19-12-2001, ΦΕΚ 285/τ.Α΄/19-12-2001) για πρώτο καθορισμό των ορίων αιγιαλού και παραλίας στη θέση «Ανατολικά οικισμού Λειβαδάκι» Δ.Δ. Αγίου Κων/νου Δήμου Βαθέος Ν. Σάμου.

11. Το τοπογραφικό, υψομετρικό και κτηματολογικό διάγραμμα, εξαρτημένο από κρατικό δίκτυο συντεταγμένων (ΕΓΣΑ΄87), το οποίο συντάχθηκε τον Δεκέμβριο 2009 από τον Ιωάννη Κληρονομάκη, Αγρονόμο Τοπογράφο Μηχανικό σε μια (1) πινακίδα, σε κλίμακα 1/500, ελέγχθηκε κατά

το δυνατόν για την ορθή αποτύπωση του και θεωρήθηκε την 5-11-2010 από την Βεργή Ευφροσύνη, Αγρονόμο Τοπογράφο Μηχανικό της Κτηματικής Υπηρεσίας Σάμου.

12. Το υπ' αριθμ. Φ.544.5/823/09/Σ.8184/9-11-2009 έγγραφο του Γενικού Επιτελείου Ναυτικού, αποφασίζουμε:

Επικυρώνουμε την από 5-11-2010 έκθεση της κατά το άρθρο 3 Ν. 2971/19-12-2001 (ΦΕΚ 285/τ.Α΄/19-12-2001) «Περί αιγιαλού και παραλίας και άλλες διατάξεις» αρμόδιας Επιτροπής καθορισμού ορίων αιγιαλού και παραλίας για πρώτο καθορισμό των ορίων αιγιαλού και παραλίας στη θέση Ανατολικά οικισμού Λειβαδάκι' Δ.Δ. Αγίου Κων/νου Δήμου Βαθέος Ν. Σάμου, καθώς επίσης και το τοπογραφικό, υψομετρικό και κτηματολογικό διάγραμμα, εξαρτημένο από κρατικό δίκτυο συντεταγμένων (ΕΓΣΑ '87), το οποίο συντάχθηκε τον Δεκέμβριο 2009 από τον Ιωάννη Κληρονομάκη, Αγρονόμο Τοπογράφο Μηχανικό σε μια (1) πινακίδα, σε κλίμακα 1/500, ελέγχθηκε κατά το δυνατόν για την ορθή αποτύπωση του και θεωρήθηκε την 5-11-2010 από την Βεργή Ευφροσύνη Αγρονόμο Τοπογράφο Μηχανικό της Κτηματικής Υπηρεσίας Σάμου. Στο τοπογραφικό αυτό διάγραμμα καθορίσθηκε:

α) Η οριογραμμή ζώνης αιγιαλού με κόκκινη συνεχή πολυγωνική γραμμή και στοιχεία (Α1, Α2, ... Α25, Α26).

β) Η οριογραμμή ζώνης παραλίας με κίτρινη συνεχή πολυγωνική γραμμή και στοιχεία (Π1, Π2, ... Π25, Π26).

Το πλάτος της ζώνης παραλίας καθορίζεται στα δέκα (10,00) μέτρα δεδομένου ότι δεν εξυπηρετούνται οι σκοποί του άρθρου 1 παρ. 2 του Ν. 2971/2001.

Εντός της ζώνης παραλίας βρίσκονται κτίσματα που δεν εξαιρούνται.

Αποφαινόμαστε ότι δεν υπάρχει παλαιός αιγιαλός.

Οι κορυφές των ανωτέρω οριογραμμών καθορίζονται με συντεταγμένες του κρατικού δικτύου (σύστημα συντεταγμένων ΕΓΣΑ '87).

Η απόφαση αυτή με την έκθεση της επιτροπής και το τοπογραφικό διάγραμμα να δημοσιευθούν στην Εφημερίδα της Κυβερνήσεως.

Μυτιλήνη, 29 Νοεμβρίου 2010

Η Γενική Γραμματέας Περιφέρειας
ΣΟΦΙΑ ΘΕΟΛΟΓΙΤΟΥ

ΕΚΘΕΣΗ ΕΠΙΤΡΟΠΗΣ ΚΑΘΟΡΙΣΜΟΥ
ΤΩΝ ΟΡΙΩΝ ΑΙΓΙΑΛΟΥ ΚΑΙ ΠΑΡΑΛΙΑΣ
(Άρθρο 3 Ν. 2971/19-12-2001) (2η συνεδρίαση)

Για τον πρώτο καθορισμό των ορίων αιγιαλού και παραλίας στη θέση «Ανατολικά οικισμού Λειβαδάκι» Δήμου Βαθέος Ν. Σάμου.

Στη Σάμο σήμερα 5 Νοεμβρίου 2010 ημέρα της εβδομάδας Δευτέρα και ώρα 3:00 μμ οι υπογεγραμμένοι:

1. Αλκιβιάδης Φουντεδάκης, Προϊστάμενος της Κτηματικής Υπηρεσίας Ν. Σάμου ως πρόεδρος,

2. Νικόλαος Μεταξάς, Λιμενάρχης Σάμου ως μέλος,

3. Ευφροσύνη Βεργή, Τοπογράφος Μηχανικός της Κτηματικής Υπηρεσίας Ν. Σάμου ως μέλος,

4. Ιωάννης Σοφοτάσιος, Προϊστάμενος Πολεοδομίας ΝΑ. Σάμου ως μέλος,

5. Ο Διευθυντής της Διεύθυνσης Χωροταξίας και Περιβάλλοντος της Γενικής Γραμματείας της Περιφέρειας Β. Αιγαίου ως μέλος, δεν παρευρέθηκε και

ο Ευάγγελος Παριανός, υπάλληλος της Κτηματικής Υπηρεσίας Ν. Σάμου ως γραμματέας της επιτροπής, αποτελούντες την επιτροπή καθορισμού ορίων αιγιαλού και παραλίας δυνάμει του Π.Δ. 284/1988 «Οργανισμός του Υπουργείου Οικονομικών» (ΦΕΚ 128 Α΄), όπως τροποποιήθηκε και ισχύει και του Π.Δ. 551/1988 «Οργανισμός Νομαρχιών-Οργάνωση Οικονομικών Υπηρεσιών» (ΦΕΚ 259 Α΄) και του άρθρου 3 του Ν. 2971/19-12-2001 «Αιγιαλός, παραλία και άλλες διατάξεις» (ΦΕΚ 285 Δ΄), όπως αυτή ορίσθηκε με την υπ' αριθμ. 241/27-1-2009 απόφαση του Γενικού Γραμματέα Περιφέρειας Β. Αιγαίου, αφού μεταβήκαμε επί τόπου στη προαναφερθείσα περιοχή, ύστερα από πρόσκληση του Προέδρου και έχοντας υπ' όψιν:

1. Το υπ' αριθμ. 1939/4-6-2008 έγγραφο της Νομαρχίας Σάμου σχετικά με την οριοθέτηση της ζώνης αιγιαλού και ζώνης παραλίας στη θέση "Ανατολικά οικισμού Λειβαδάκι" Δήμου Βαθέος Ν. Σάμου.

2. Το τοπογραφικό, υψομετρικό και κτηματολογικό διάγραμμα, εξαρτημένο από κρατικό δίκτυο συντεταγμένων (ΕΓΣΑ '87), το οποίο συντάχθηκε τον Δεκέμβριο 2009 από τον Ιωάννη Κληρονομάκη, Αγρονόμο Τοπογράφο Μηχανικό, σε μια (1) πινακίδα, σε κλίμακα 1/500, ελέγχθηκε κατά το δυνατόν για την ορθή αποτύπωση του και θεωρήθηκε την 5-11-2010 από την Βεργή Ευφροσύνη Αγρονόμο Τοπογράφο Μηχανικό της Κτηματικής Υπηρεσίας Σάμου.

3. Το υπ' αριθμ. Φ.544.5/823/09/Σ.8184/9-11-2009 έγγραφο του Γενικού Επιτελείου Ναυτικού.

4. Τις διατάξεις του Ν. 2971/2001 «περί αιγιαλού, παραλίας και άλλων διατάξεων» όπως αυτός ισχύει και τον Ν. 1337/83 καθώς και την προς αυτόν σχετική Δικαστηριακή και Διοικητική Νομολογία,

5. Την σχηματισθείσα αντίληψη, από την επιτόπιο μετάβαση περί του πλάτους της βρεχόμενης ζώνης της ξηράς και λοιπών συναφών στοιχείων όπως

- Τη γεωγραφική θέση της ακτής, η οποία βρίσκεται στο βόρειο τμήμα της νήσου Σάμου και έχει βόρειο μέτωπο προς την θάλασσα.
- Τη μορφολογία της ακτής, η οποία στο δυτικό και κεντρικό τμήμα της αποτελείται από τεχνητούς και φυσικούς ογκόλιθους, οι οποίοι εξυπηρετούν τη προστασία της υπάρχουσας εθνικής οδού Σάμου - Καρλοβασίου από τους θαλάσσιους κυματισμούς, ενώ στο ανατολικό τμήμα της είναι αμμοχαλικώδης με μικρές κλίσεις.
- Τη μορφολογία του πυθμένα, ο οποίος είναι αμμοχαλικώδης με μέτρια κλίση και βάθη τα οποία είναι μικρά πλησίον της ακτής και μεγαλύτερα στη συνέχεια.
- Τις επικρατούσες καιρικές συνθήκες ήτοι βόρειοι, βόρειο-δυτικοί και βόρειο-ανατολικοί άνεμοι σε μέτρια συχνότητα, οι οποίοι, λόγω του μεγάλου αναπτύγματος του πελάγους, προκαλούν μέτριους έως και έντονους κυματισμούς.
- Την ύπαρξη τεχνικών έργων, ήτοι το υφιστάμενο τμήμα της εθνικής οδού Σάμου - Καρλοβασίου, τεχνητοί και φυσικοί ογκόλιθοι προστασίας (όπως αναφέρθηκε ανωτέρω), καθώς και τεχνητά έργα απορροής ομβρίων υδάτων για τις ανάγκες της οδού.
- Την ύπαρξη υψηλού και χαμηλού ορόφου βλάστησης, η οποία αναπτύσσεται στο ανατολικό τμήμα της ακτής.
- Το γεγονός ότι δεν εντοπίσθηκαν παράκτιοι φυσικοί πόροι.
- Τη μη ύπαρξη καταγεγραμμένων δημοσίων κτημάτων.

● Τη μη ύπαρξη ευπαθών οικοσυστημάτων και προστατευόμενων περιοχών.

● Το γεγονός ότι δεν υφίσταται Κτηματολόγιο, αποφασίζουμε:

1. Τον καθορισμό επί του ανωτέρω τοπογραφικού διαγράμματος:

α) Οριογραμμής της ζώνης αιγιαλού με κόκκινη συνεχή πολυγωνική γραμμή και στοιχεία (Α1, Α2, ..., Α25, Α26).

β) Οριογραμμής της ζώνης παραλίας με κίτρινη συνεχή πολυγωνική γραμμή και στοιχεία (ΠΙ, Π2, ..., Π25, Π26).

2. Το πλάτος της ζώνης παραλίας στα δέκα (10) μέτρα, καθότι δεν εξυπηρετούνται οι σκοποί του άρθρου 1 παρ. 2 του Ν. 2971/2001.

3. Εντός ζώνης παραλίας βρίσκονται κτίσματα που δεν εξαιρούνται.

ΣΥΝΤΕΤΑΓΜΕΝΕΣ ΚΟΡΥΦΩΝ					
ΑΙΓΙΑΛΟΥ			ΠΑΡΑΛΙΑΣ		
Α/Α	Χ	Υ		Χ	Υ
Α01	746622,81	4187959,65	Π01	746625,35	4187949,59
Α02	746630,11	4187963,49	Π02	746630,58	4187952,44
Α03	746639,20	4187959,66	Π03	746633,48	4187951,22
Α04	746651,72	4187946,96	Π04	746645,94	4187938,58
Α05	746668,48	4187939,56	Π05	746664,96	4187930,18
Α06	746690,58	4187932,70	Π06	746687,99	4187923,03
Α07	746709,45	4187928,46	Π07	746707,52	4187918,65
Α08	746727,44	4187925,46	Π08	746725,67	4187915,61
Α09	746738,31	4187923,36	Π09	746736,17	4187913,59
Α10	746752,82	4187919,81	Π10	746750,37	4187910,12
Α11	746781,37	4187912,31	Π11	746779,58	4187902,44
Α12	746799,63	4187910,47	Π12	746799,25	4187900,46
Α13	746880,35	4187912,46	Π13	746880,99	4187902,48
Α14	746895,52	4187914,04	Π14	746896,10	4187904,04
Α 1'5	746936,74	4187914,51	Π15	746937,53	4187904,52
Α16	746990,03	4187922,35	Π16	746991,76	4187912,50
Α17	746998,20	4187924,02	Π17	746999,84	4187914,15
Α18	747059,00	4187931,77	Π18	747060,26	4187921,85
Α19	747097,46	4187936,66	Π19	747098,55	4187926,71
Α20	747118,73	4187938,64	Π20	747120,48	4187928,76
Α21	747142,97	4187945,02	Π21	747145,49	4187935,34
Α22	747186,84	4187956,30	Π22	747189,69	4187946,70
Α23	747221,61	4187967,99	Π23	747224,61	4187958,45
Α24	747246,70	4187975,34	Π24	747248,98	4187965,59
Α25	747254,69	4187976,73	Π25	747255,87	4187966,79
Α26	747263,10	4187977,28	Π26	747264,13	4187967,32

Μυτιλήνη, 29 Νοεμβρίου 2010

Ο Πρόεδρος
ΑΛΚΙΒΙΑΔΗΣ ΦΟΥΝΤΕΔΑΚΗΣ

Τα Μέλη
ΝΙΚΟΛΑΟΣ ΜΕΤΑΞΑΣ
ΕΥΦΡΟΣΥΝΗ ΒΕΡΓΗ
ΙΩΑΝΝΗΣ ΣΟΦΟΤΑΣΙΟΣ


ΕΘΝΙΚΟ ΤΥΠΟΓΡΑΦΕΙΟ
Για τεχνικούς λόγους στο σχεδιάγραμμα,
έγινε σμίκρυνση, κατά ποσοστό 36%

ΘΑΛΑΣΣΑ

ΘΑΛΑΣΣΑ

τσιμεντόδρομος

τσιμεντόδρομος

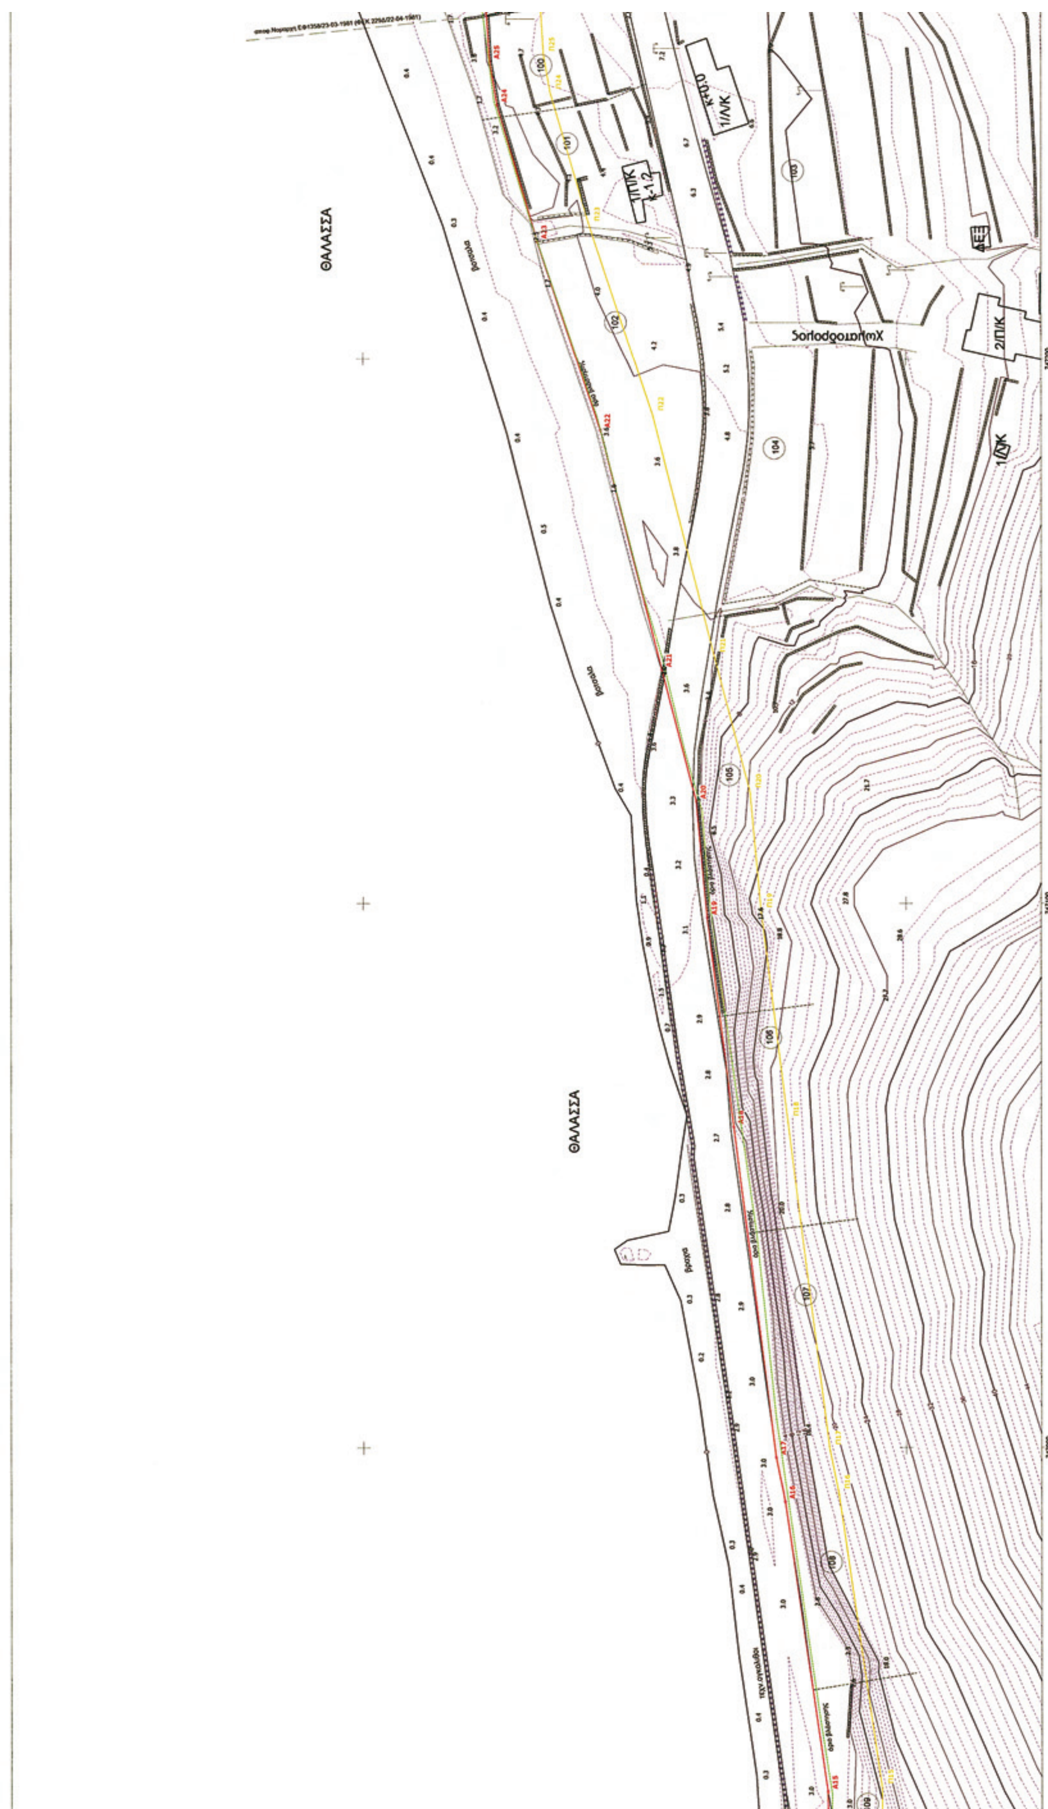
ΘΑΛΑΣΣΑ
ΘΑΛΑΣΣΑ
Χωματόδρομος

ΠΙΝΑΚΑΣ ΟΝΟΜΑΤΕΠΩΝΥΜΩΝ ΦΕΡΟΜΕΝΩΝ ΙΔΙΟΚΤΗΤΩΝ			
100	ΒΟΥΡΟΣ ΣΤΥΛΙΑΝΟΣ	111	ΟΡΦΑΝΟΣ ΣΠΥΡΟΣ
101	ΧΑΡΑΛΑΜΠΟΥΣ ΕΥΡΙΠΙΔΗΣ	112	ΧΑΤΖΗΚΩΣΤΑΣ ΔΗΜΗΤΡΗΣ
102	ΠΑΠΑΓΕΩΡΓΙΟΥ ΖΑΧΑΡΙΑΣ	113	ΧΑΤΖΗΚΩΣΤΑΣ ΔΗΜΗΤΡΗΣ
103	ΓΕΡΟΧΡΙΣΤΟΔΟΥΛΟΥ ΔΗΜΗΤΡΑ	114	ΒΟΥΡΟΣ ΣΤΥΛΙΑΝΟΣ
104	ΑΓΝΩΣΤΟΣ	115	ΒΟΥΡΟΣ ΣΤΥΛΙΑΝΟΣ
105	ΑΓΝΩΣΤΟΣ	116	ΚΟΥΡΑΝΤΑΣ ΚΩΝ.
106	ΑΓΝΩΣΤΟΣ	117	ΚΟΥΡΑΝΤΑΣ ΚΩΝ.
107	ΑΓΝΩΣΤΟΣ	118	ΚΛΗΡΟΝ. ΚΑΡΑΓΕΩΡΓΙΟΥ
108	ΑΓΝΩΣΤΟΣ	119	ΚΛΗΡΟΝ. ΚΑΡΑΓΕΩΡΓΙΟΥ
109	ΑΓΝΩΣΤΟΣ	120	ΒΟΥΡΟΣ ΣΤΥΛΙΑΝΟΣ
110	ΟΡΦΑΝΟΣ ΣΠΥΡΟΣ		

ΚΟΡΥΦΕΣ ΑΙΓΙΑΛΟΥ			ΚΟΡΥΦΕΣ ΠΑΡΑΛΙΑΣ		
Περιγραφή	X	Y	Περιγραφή	X	Y
A01	746.622,81	4.187.959,65	Π01	746.625,35	4.187.949,59
A02	746.630,11	4.187.963,49	Π02	746.630,58	4.187.952,44
A03	746.639,20	4.187.959,66	Π03	746.633,48	4.187.951,22
A04	746.651,72	4.187.946,96	Π04	746.645,94	4.187.938,58
A05	746.668,48	4.187.939,56	Π05	746.664,96	4.187.930,18
A06	746.690,58	4.187.932,70	Π06	746.687,99	4.187.923,03
A07	746.709,45	4.187.928,46	Π07	746.707,52	4.187.918,65
A08	746.727,44	4.187.925,46	Π08	746.725,67	4.187.915,61
A09	746.738,31	4.187.923,36	Π09	746.736,17	4.187.913,59
A10	746.752,82	4.187.919,81	Π10	746.750,37	4.187.910,12
A11	746.781,37	4.187.912,31	Π11	746.779,58	4.187.902,44
A12	746.799,63	4.187.910,47	Π12	746.799,25	4.187.900,46
A13	746.880,35	4.187.912,46	Π13	746.880,99	4.187.902,48
A14	746.895,52	4.187.914,04	Π14	746.896,10	4.187.904,04
A15	746.936,74	4.187.914,51	Π15	746.937,53	4.187.904,52
A16	746.990,03	4.187.922,35	Π16	746.991,76	4.187.912,50
A17	746.998,20	4.187.924,02	Π17	746.999,84	4.187.914,15
A18	747.059,00	4.187.931,77	Π18	747.060,26	4.187.921,85
A19	747.097,46	4.187.936,66	Π19	747.098,55	4.187.926,71
A20	747.118,73	4.187.938,64	Π20	747.120,48	4.187.928,76
A21	747.142,97	4.187.945,02	Π21	747.145,49	4.187.935,34
A22	747.186,84	4.187.956,30	Π22	747.189,69	4.187.946,70
A23	747.221,61	4.187.967,99	Π23	747.224,61	4.187.958,45
A24	747.246,70	4.187.975,34	Π24	747.248,98	4.187.965,59
A25	747.254,69	4.187.976,73	Π25	747.255,87	4.187.966,79
A26	747.263,10	4.187.977,28	Π26	747.264,13	4.187.967,32

ΥΠΟΜΝΗΜΑ ΣΥΜΒΟΛΩΝ	
Συμβολο	Περιγραφη
	Κτιρια
"- - - - - - - -	Ορια ιδιοκτησιων
01	Αριθμος κτηματολογικου διαγραμματος
1/	Αριθμος οροφων κτισματος
/Π	πλακοσκεπες κτισμα
/Κ	κεραμοσκεπες κτισμα
/ΕΛ	Ελενιτ-σκεπες κτισμα
/Λ	Λαμαρινοσκεπες κτισμα
/Α	ασκεπες κτισμα
-X-X-X-X-	συρματοπλεγμα
ooooooo	Ξερολιθια - πεζουλα
	τοιχος

ΑΠΟΣΠΑΣΜΑ ΧΑΡΤΗ

Η ΟΡΙΖΟΝΤΙΟΓΡΑΦΙΚΗ ΕΞΑΡΤΗΣΗ ΕΓΙΝΕ ΑΠΟ ΤΟ ΚΡΑΤΙΚΟ ΤΡΙΓΩΝΟΜΕΤΡΙΚΟ ΔΙΚΤΥΟ
ΣΥΣΤΗΜΑ ΑΝΑΦΟΡΑΣ: ΕΓΣΑ 87
DATUM: ΔΙΟΝΥΣΟΥ, ΕΛΛΕΙΨΟΕΙΔΕΣ: GRS 80, ΠΡΟΒΟΛΗ: U.T.M

Υπόμνημα Επιτροπής

1. Το παρόν Τοπογραφικό διάγραμμα συνοδεύει την από 5-11-2010 έκθεση της Επιτροπής καθορισμού των ορίων του αιγιαλού, παραλίας και παλαιου αιγιαλου (αρθρο 3 Ν.2971/2001)
2. ____________ (κόκκινη γραμμή) A01, A02, ……,A25, A26 οριογραμμή αιγιαλοί
3. ____________ (κιτρίνη γραμμή) Π01,Π02, ……,Π25,Π26 γραμμή παραλίας
4. Η γραμμή παραλίας ισαπέχει της οριογραμμής αιγιαλού δεκα (10) μέτρα.

Ο Πρόεδρος

Αλκιβιάδης Φουντεδάκης

Η ΕΠΙΤΡΟΠΗ
Τα μέλη
1. ΜΕΤΑΞΑΣ Κ. Νικόλαος
Αντιπλοίαρχος Λ.Σ.
2. Ευφροσύνη Βεργή
Τοπ/ος
3. ΙΩΑΝΝΗΣ ΣΟΦΟΤΑΣΙΟΣ
ΠΤΥΧΙΟΥΧΟΣ
ΠΟΛΙΤΙΚΟΣ ΜΗΧΑΝΙΚΟΣ Ε.Υ (Τ.Ε.)
με βαθμό Α'

Σαμος 5-11-2010
ΘΕΩΡΗΘΗΚΕ
Ευφροσύνη Βεργή
Τοπ/ος Μηχανικός

Σαμος 5-11-2010
ΕΛΕΓΘΗΚΕ
Ευφροσύνη Βεργή
Τοπ/ος Μηχανικός

ΕΛΛΗΝΙΚΗ ΔΗΜΟΚΡΑΤΙΑ
ΝΟΜΑΡΧΙΑ ΣΑΜΟΥ

ΤΟΠΟΓΡΑΦΙΚΟ ΔΙΑΓΡΑΜΜΑ
ΑΙΓΙΑΛΟΥ και ΠΑΡΑΛΙΑΣ

ΑΝΑΤΟΛΙΚΑ ΟΙΚΙΣΜΟΥ 'ΛΙΒΑΔΑΚΙ'

ΚΛΙΜΑΚΑ : 1:500	ΗΜΕΡΟΜΗΝΙΑ ΔΕΚΕΜΒΡΙΟΣ 2009	ΑΡΙΘ. ΣΧΕΔΙΟΥ	07.38	1

ΜΕΛΕΤΗΤΗΣ	ΚΛΗΡΟΝΟΜΑΚΗΣ ΙΩΑΝΝΗΣ		DATUM: ΔΙΟΝΥΣΟΥ ΕΛΛΕΙΨ: GRS80 ΠΡΟΒΟΛΗ: U.T.M. Συντ.Κλιμ:
ΣΥΝΤΑΞΗ	ΘΕΩΡΗΣΗ	ΕΠΙΒΛΕΨΗ	

ΙΩΑΝΝΗΣ ΕΜΜ. ΚΛΗΡΟΝΟΜΑΚΗΣ
ΔΙΠΛΩΜ. ΤΟΠΟΓΡΑΦΟΣ ΜΗΧΑΝΙΚΟΣ
ΑΡΙΣΤΟΤΕΛΕΙΟΥ ΠΑΝ/ΤΕΧΝΕΙΟΥ
ΜΕΛΟΣ Τ.Ε.Ε. ΑΡ. ΜΗΤΡ. 45144
ΑΦΜ 040657528 ΣΑΜΟΣ ΤΚ 83100
ΔΟΥ ΣΑΜΟΥ Fax 22730-23535

ΦΡΑΓΚΟΥΛΑΚΗ ΓΕΩΡΓΙΑ
ΠΟΛΙΤΙΚΟΣ ΜΗΧ/ΚΟΣ

ΘΕΩΡΗΘΗΚΕ
Σάμος 4-11-10
Ο Δ/ντής Τεχνικών Υπηρεσιών
Νομαρχιακής Αυτοδ/σης Σάμου

ΚΩΣΤΑΣ ΓΕΡΟΝΤΗΣ
ΜΗΧ/ΚΟΣ ΕΡΓΩΝ ΥΠΟΔΟΜΩΝ Τ.Ε.

Αριθμ. 2035 (2)

Κήρυξη ως αναδασωτέων εκτάσεων Ε1 = 301,40 τ.μ.Ε3 = 18,85 τ.μ.και Ε4 = 781,01 τ.μ.., στη θέση «Χώρας Νερό» στην περιοχή του Δήμου Νάουσας.

Η ΓΕΝΙΚΗ ΓΡΑΜΜΑΤΕΑΣ
ΠΕΡΙΦΕΡΕΙΑΣ ΚΕΝΤΡΙΚΗΣ ΜΑΚΕΔΟΝΙΑΣ

Έχοντας υπόψη:

1. Την παρ. 3 του 117 του Συντάγματος της χώρας

2. Τις περί διοικητικής αποκέντρωσης διατάξεις του Ν. 3200/1955

3. Τις διατάξεις του Ν. 998/79 «Περί προστασίας δασών και δασικών εν γένει εκτάσεων» και ειδικότερα:

α) του άρθρου 41 παρ. 1,

β) του άρθρου 38 παρ. 1,

γ) του άρθρου 70 όπως συμπληρώθηκε με το άρθρο 12 παρ. 2 του Ν. 2040/92 και αντικαταστάθηκε με την παράγραφο 15 του άρθρου 1 του Ν. 3208/03,

4. Τις διαταγές του Υπ. Γεωργίας:

α) 160417/1180/80, β) 182447/3049/80, γ) 154659/82.

5. Τις διατάξεις του Ν. 2218/94 «Περί ίδρυσης Νομαρχιακής αυτοδιοίκησης κ.λ.π.» και τα άρθρα 4 παρ. 7 και 6 του Ν. 2240/94 «Συμπλήρωση διατάξεων για τη Νομ. αυτ/ση κ.λ.π.».

6. Το Ν. 2503/97 «Διοίκηση, οργάνωση, στελέχωση της Περιφέρειας κ.λ.π.».

7. Την αριθ. 8063/30-10-2008 (ΦΕΚ 2317/13-11-2008 τ.Β΄) απόφαση του Γενικού Γραμματέα Περιφέρειας Κεντρικής Μακεδονίας «Ορισμός εισηγητών και μεταβίβαση εξουσίας υπογραφής Μ.Ε.Γ.Γ.Π.Κ.Μ κ.λ.π.», περί μεταβίβασης αρμοδιοτήτων στον Δ/ντή Δασών του Νομού να υπογράφει «με εντολή Γενικού Γραμματέα».

8. Την αριθ. 1779/29-11-2010 πρόταση του Δασαρχείου Νάουσας περί κήρυξης αναδασωτέας της αναφερόμενης στο θέμα έκτασης, αποφασίζουμε:

Κηρύσσουμε ως αναδασωτέες με σκοπό τη φυσική αναγέννηση της δασικής βλάστησης εκτάσεις δάσους εμβαδού Ε1 =301,40τ.μ., Ε3 = 18,85 τ.μ.και Ε4 = 781,01 τ.μ. στη θέση «Χώρας Νερό» σε δασική έκταση περιοχής του Δήμου Νάουσας, που διαπιστώθηκε στις 2-11-2010,ότι εκχερσώθηκαν. Οι εκτάσεις αυτές προσδιορίζονται από τα στοιχεία Α, Β, Γ, ... Λ, Μ, Α, Ν, Ξ, Ο, Π, Ν και 1,2,3,....10,11,1 αντίστοιχα όπως φαίνεται στο συνημμένο διάγραμμα και η θέση τους είναι σημειωμένη στο απόσπασμα φύλλου δασικού χάρτη κλ. 1: 50.000 Το διάγραμμα και το απόσπασμα φύλλου χάρτη αποτελούν αναπόσπαστο μέρος της απόφασης αυτής. Οι εκτάσεις έχουν όρια:

Τμήμα Ε1

Ανατολικά: Αγροτική έκταση.

Δυτικά: Δάσος.

Βόρεια: Δάσος.

Νότια: Ασφαλτοστρωμένος δρόμος

Τμήμα Ε3.

Ανατολικά: Δάσος και αγροτική έκταση

Δυτικά: Δάσος

Βόρεια: Δάσος

Νότια: Αγροτική έκταση

Τμήμα Ε4

Ανατολικά: Δάσος

Δυτικά: Ασφαλτοστρωμένος δρόμος

Βόρεια: Ασφαλτοστρωμένος δρόμος και αγροτική έκταση

Νότια: Δρόμος

Η απόφαση αυτή να δημοσιευθεί στην Εφημερίδα της Κυβερνήσεως

Βέροια, 3 Δεκεμβρίου 2010

Με εντολή Γενικού Γραμματέα Περιφέρειας
Ο Διευθυντής
ΙΟΡΔΑΝΗΣ ΟΥΖΟΥΝΙΔΗΣ

ΤΟΠΟΓΡΑΦΙΚΟ ΔΙΑΓΡΑΜΜΑ ΕΚΧΕΡΣΩΘΕΙΣΗΣ ΕΚΤΑΣΗΣ
ΣΤΗ ΘΕΣΗ "ΧΩΡΑΣ ΝΕΡΟ", ΔΗΜΟΥ ΝΑΟΥΣΑΣ
Ε1 (Α,Β,Γ,Δ,Ε,Ζ,Η,Θ,Ι,Κ,Λ,Μ,Α)=301,40 τ.μ.
Ε3 (Ν,Ξ,Ο,Π,Ν)=18,85 τ.μ.
Ε4 (1,2,3,4,5,6,7,8,9,10,11,1)=781,01 τ.μ.

ΚΛΙΜΑΚΑ 1:500

Απόσπασμα Χάρτη Γ.Υ.Σ 1:50.000



Θέση εκχερσωθείσης έκτασης

ΣΥΝΤΕΤΑΓΜΕΝΕΣ ΚΟΡΥΦΩΝ
ΕΓΣΑ 87

α/α	X	Y	α/α	X	Y
Α	334716.31	4499129.29	Ο	334740.90	4499177.37
Β	334715.05	4499132.75	Π	334743.65	4499177.50
Γ	334714.33	4499137.12	1	334708.16	4499110.29
Δ	334714.19	4499138.89	2	334717.65	4499117.96
Ε	334715.02	4499140.65	3	334733.06	4499136.18
Ζ	334716.63	4499144.79	4	334751.78	4499152.91
Η	334715.86	4499145.60	5	334758.47	4499145.09
Θ	334718.78	4499157.00	6	334749.87	4499132.06
Ι	334728.74	4499165.69	7	334742.51	4499126.33
Κ	334731.01	4499149.10	8	334732.04	4499115.66
Λ	334728.26	4499146.88	9	334727.17	4499106.82
Μ	334723.97	4499140.57	10	334721.09	4499103.97
Ν	334735.40	4499171.50	11	334714.52	4499105.00
Ξ	334734.61	4499174.71			

4499200
4499150
4499100
334650
334700
334750
334800

Ε1 Ε3 Ε4
Α Β Γ Δ Ε Ζ Η Θ Ι Κ Λ Μ Ν Ξ Ο Π
1 2 3 4 5 6 7 8 9 10 11

ΕΘΝΙΚΟ ΤΥΠΟΓΡΑΦΕΙΟ
Για τεχνικούς λόγους στο σχεδιάγραμμα, έγινε σμίκρυνση, κατά ποσοστό 58%

Νάουσα 29/11/2010

Ο Δασάρχης	Ο συντάκτης
Γεώργιος Παπαγεωργίου	Δρ. Ανδρέας Πασχαλίδης
Δασολόγος	Δασολόγος

